

Stand: 16.04.2018

WE Nr.	Haus	Lage	Anzahl Zimmer	Status	Wohnfläche	Miete pro m ² u. Monat netto kalt	Miete pro WE u. Monat netto kalt	Küche pro WE u. Monat	Miete gesamt pro WE u. Monat netto kalt	Einzug
6.10.01	6.10	EG	2-Zi-Whg.	vermietet	56,05	7,89 €	442,29 €	25,00 €	467,29 €	01.06.18
6.10.02	6.10	EG	3-Zi-Whg.		70,96	7,16 €	508,28 €	25,00 €	533,28 €	01.06.18
6.10.03	6.10	EG	4-Zi-Whg.		89,26	7,33 €	654,72 €	25,00 €	679,72 €	01.06.18
6.10.04	6.10	1. OG	3-Zi-Whg.		72,49	7,16 €	519,23 €	25,00 €	544,23 €	01.06.18
6.10.05	6.10	1. OG	4-Zi-Whg.		101,80	7,51 €	764,22 €	25,00 €	789,22 €	01.06.18
6.10.06	6.10	1. OG	3-Zi-Whg.		75,10	7,20 €	540,91 €	25,00 €	565,91 €	01.06.18
6.10.07	6.10	2. OG	3-Zi-Whg.		72,49	7,16 €	519,23 €	25,00 €	544,23 €	01.06.18
6.10.08	6.10	2. OG	4-Zi-Whg.		101,80	7,51 €	764,22 €	25,00 €	789,22 €	01.06.18
6.10.09	6.10	2. OG	3-Zi-Whg.		75,10	7,20 €	540,91 €	25,00 €	565,91 €	01.06.18
6.10.10	6.10	3. OG	3-Zi-Whg.		72,49	7,16 €	519,23 €	25,00 €	544,23 €	01.06.18
6.10.11	6.10	3. OG	4-Zi-Whg.		101,80	7,51 €	764,22 €	25,00 €	789,22 €	01.06.18
6.10.12	6.10	3. OG	3-Zi-Whg.		75,10	7,20 €	540,91 €	25,00 €	565,91 €	01.06.18
6.10.13	6.10	4. OG	3-Zi-Whg.	vermietet	72,49	7,16 €	519,23 €	25,00 €	544,23 €	01.06.18
6.10.14	6.10	4. OG	4-Zi-Whg.		101,80	7,51 €	764,22 €	25,00 €	789,22 €	01.06.18
6.10.15	6.10	4. OG	3-Zi-Whg.	vermietet	75,10	7,20 €	540,91 €	25,00 €	565,91 €	01.06.18

Tiefgaragen-Stellplatz: 85,00 Euro pro Monat, geförderte Wohnungen 60,00 Euro pro Monat

Betriebskosten-Vorauszahlung: 2,50 Euro pro m² Wfl./Monat

Haftungsausschuss:

Die bereitgestellten Informationen wurden sorgfältig und gewissenhaft geprüft. Jedoch kann keine Haftung oder Garantie übernommen werden, dass alle Angaben zu jeder Zeit vollständig, richtig und in letzter Aktualität sind.

3-Zimmer-Wohnung

Nr. 6.10.02 - EG

ca. 70,96 m² Wohnfläche

■ Geförderte Wohnung

□ Barrierefreie Wohnung

Wohnen/Essen/Kochen

ca. 27,82 m²

Bad

ca. 6,21 m²

Zimmer 1

ca. 10,58 m²

Zimmer 2

ca. 13,26 m²

Abstellraum

ca. 1,76 m²

Diele/Flur




ca. 8,33 m²

Terrasse (Faktor 0,25)

ca. 3,00 m²

Alle Maße sind Circa-Maße

Maßstab 1:100

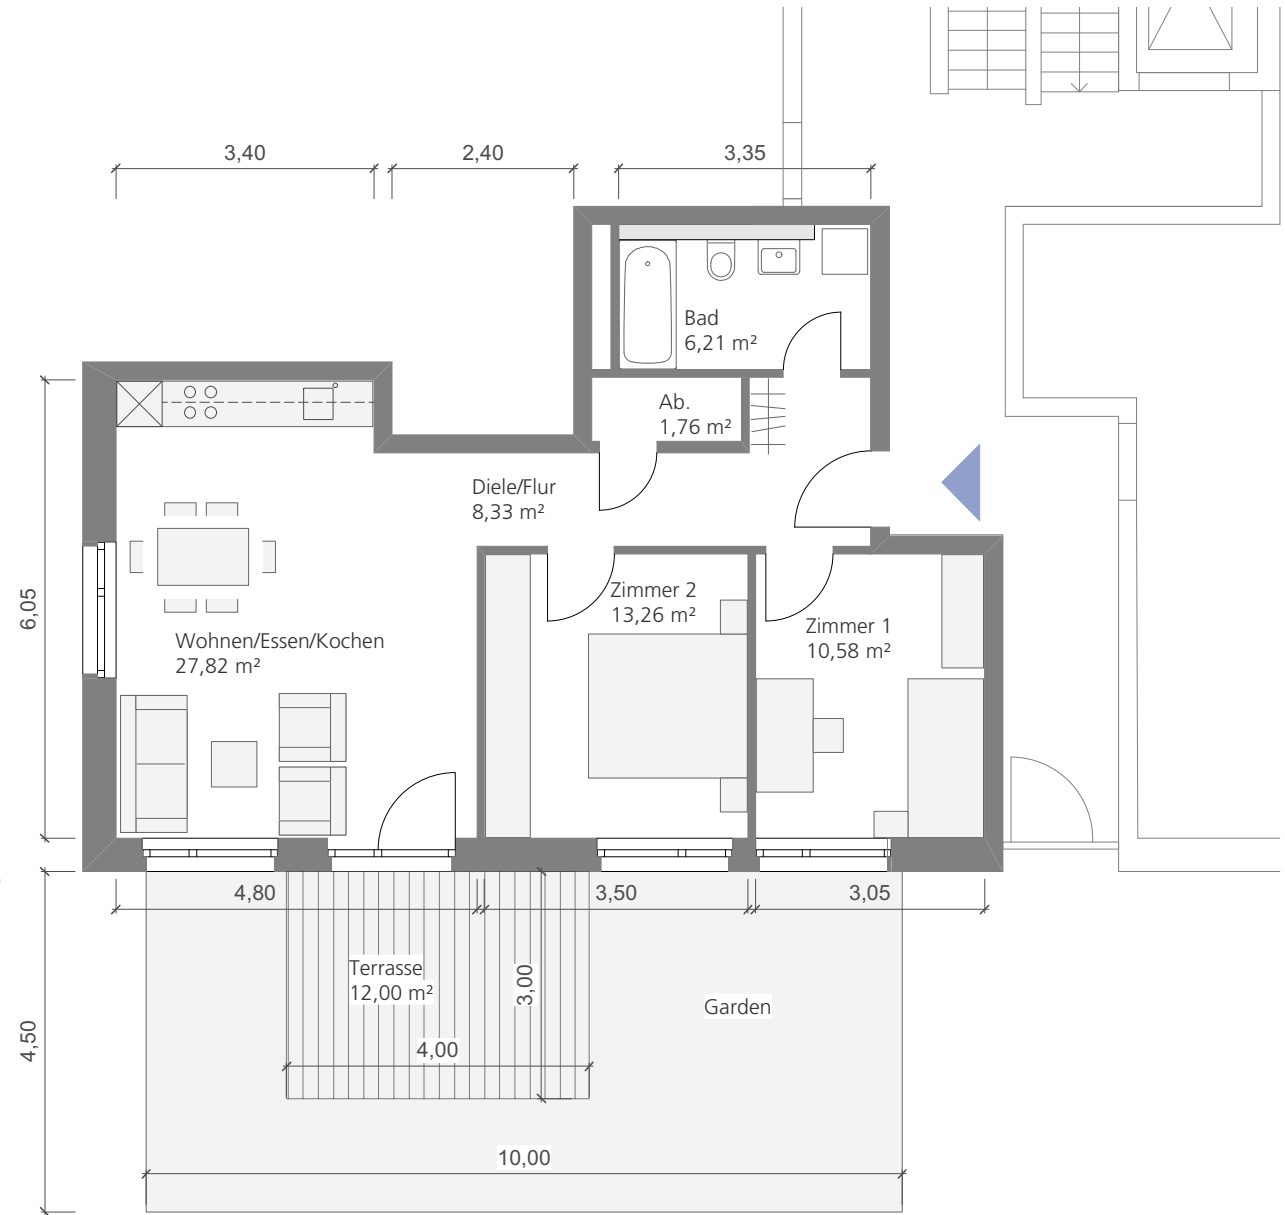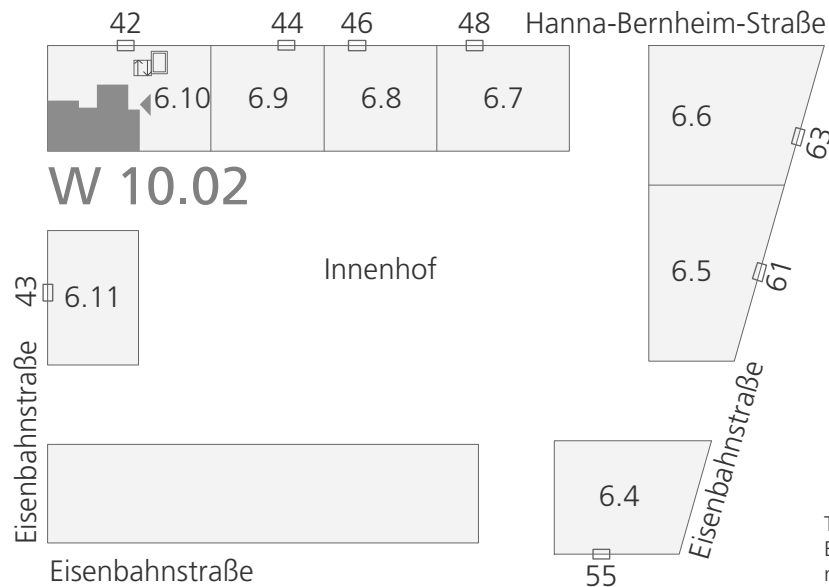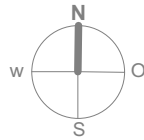

Terrassen-/ Balkonflächen sind mit 25% in der Wohnfläche berücksichtigt, Loggien sind mit 50% angerechnet. Die Wohnung ist mit einer Einbauküche ausgestattet, Konditionen gem. Mietvertrag. Die im Grundriss dargestellten Möbel sind ein Einrichtungsvorschlag und werden nicht mit vermietet.
 Stand: 20.11.2017, pro.b architektur

4-Zimmer-Wohnung

Nr. 6.10.03 - EG

ca. 89,26 m² Wohnfläche

Wohnen/Essen/Kochen

Bad

Dusche

Zimmer 1

Zimmer 2

Zimmer 3

Abstellraum

Diele/Flur

Terrasse (Faktor 0,25)




Alle Maße sind Circa-Maße

Maßstab 1:100



- **Geförderte Wohnung**
- **Barrierefreie Wohnung**

- ca. 36,15 m²
- ca. 5,43 m²
- ca. 2,94 m²
- ca. 11,86 m²
- ca. 10,75 m²
- ca. 12,29 m²
- ca. 1,84 m²
- ca. 5,00 m²
- ca. 3,00 m²

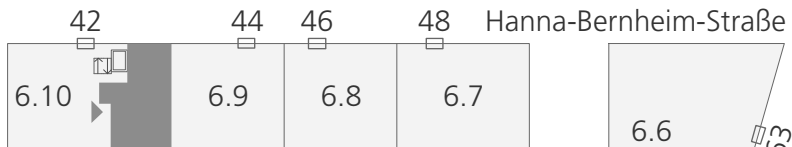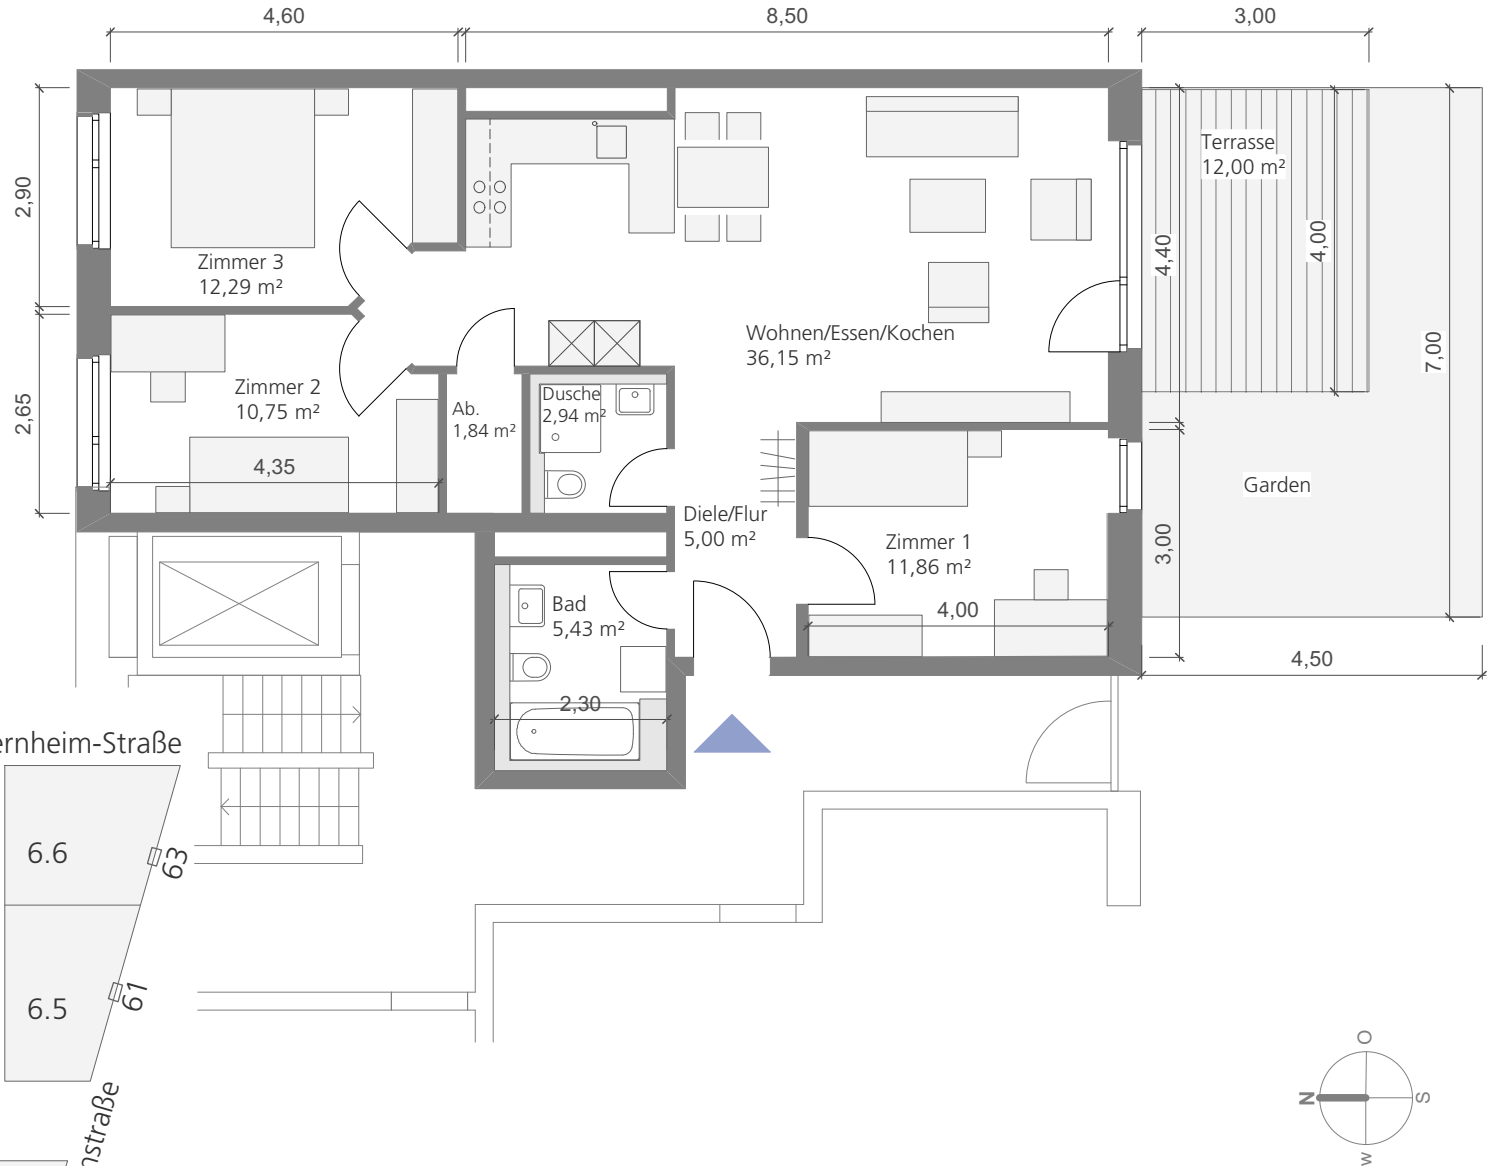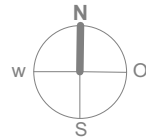

W 10.03



Terrassen-/ Balkonflächen sind mit 25% in der Wohnfläche berücksichtigt, Loggien sind mit 50% angerechnet. Die Wohnung ist mit einer Einbauküche ausgestattet, Konditionen gem. Mietvertrag. Die im Grundriss dargestellten Möbel sind ein Einrichtungsvorschlag und werden nicht mit vermietet. Stand: 20.11.2017, pro.b architektur


3-Zimmer-Wohnung

Nr. 6.10.04 - 1.OG

ca. 72,49 m² Wohnfläche



Geförderte Wohnung

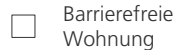

Barrierefreie Wohnung

Wohnen/Essen/Kochen ca. 27,48 m²

Bad ca. 6,20 m²

Zimmer 1 ca. 12,31 m²

Zimmer 2 ca. 12,13 m²

Abstellraum ca. 1,73 m²



Diele/Flur ca. 10,49 m²

Balkon (Faktor 0,25) ca. 1,44 m²


Balkon (Faktor 0,25) ca. 0,71 m²

Alle Maße sind Circa-Maße


Maßstab 1:100

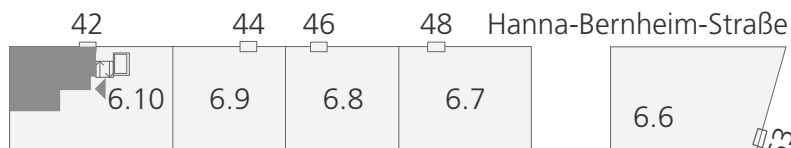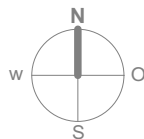

W 10.04

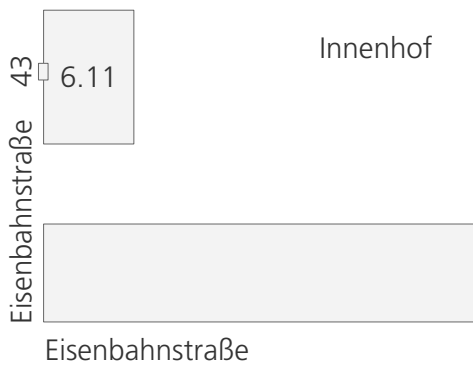

Innenhof

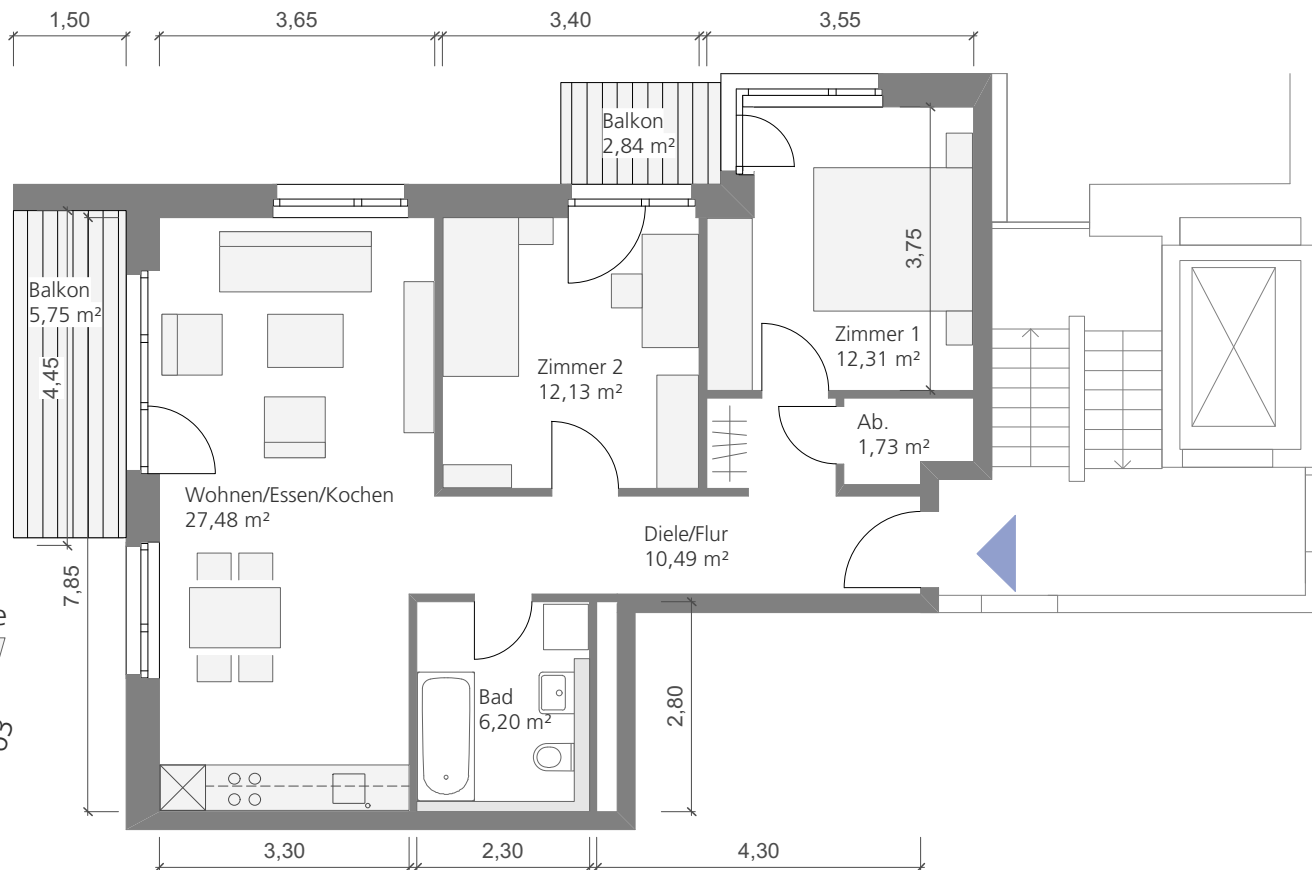

Terrassen-/ Balkonflächen sind mit 25% in der Wohnfläche berücksichtigt, Loggien sind mit 50% angerechnet. Die Wohnung ist mit einer Einbauküche ausgestattet, Konditionen gem. Mietvertrag. Die im Grundriss dargestellten Möbel sind ein Einrichtungsvorschlag und werden nicht mit vermietet.
 Stand: 20.11.2017, pro.b architektur

4-Zimmer-Wohnung

Nr. 6.10.05 - 1.OG

ca. 101,80 m² Wohnfläche

■ Geförderte Wohnung

■ Barrierefreie Wohnung

Wohnen/Essen/Kochen ca. 26,82 m²

Bad ca. 4,93 m²

Dusche ca. 6,44 m²

Zimmer 1 ca. 14,53 m²

Zimmer 2 ca. 11,28 m²

Zimmer 3 ca. 14,12 m²




Abstellraum ca. 1,34 m²

Diele/Flur ca. 20,79 m²

Balkon (Faktor 0,25) ca. 1,55 m²

Alle Maße sind Circa-Maße

Maßstab 1:100

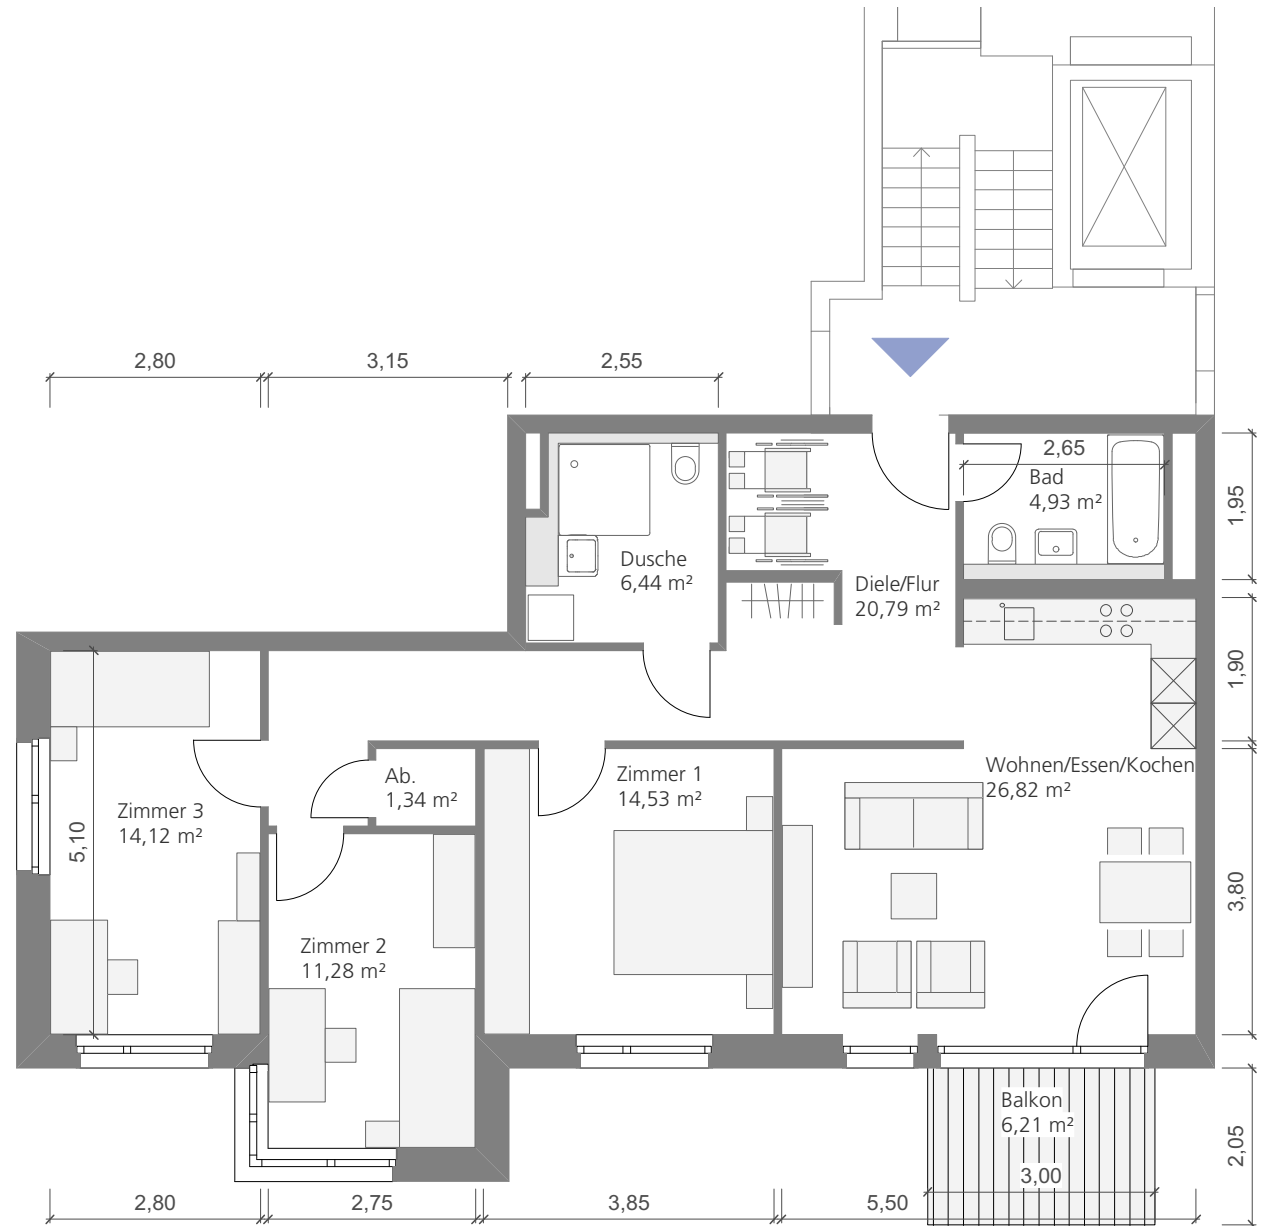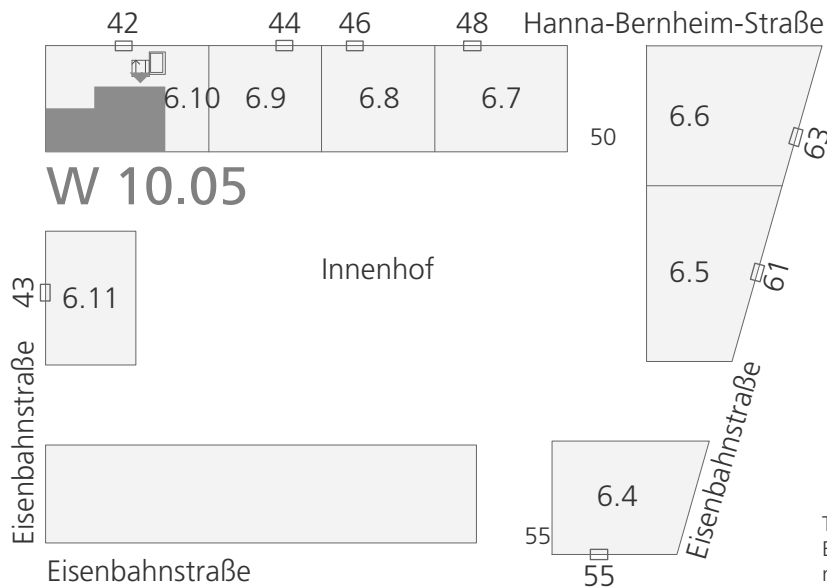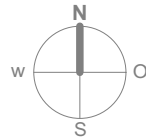

Terrassen-/ Balkonflächen sind mit 25% in der Wohnfläche berücksichtigt, Loggien sind mit 50% angerechnet. Die Wohnung ist mit einer Einbauküche ausgestattet, Konditionen gem. Mietvertrag. Die im Grundriss dargestellten Möbel sind ein Einrichtungsvorschlag und werden nicht mit vermietet.
 Stand: 20.11.2017, pro.b architektur

3-Zimmer-Wohnung

Nr. 6.10.06 - 1.OG

ca. 75,10 m² Wohnfläche

- Geförderte Wohnung
- Barrierefreie Wohnung

Wohnen/Essen/Kochen ca. 30,64 m²

Bad ca. 4,90 m²

WC ca. 2,69 m²

Zimmer 1 ca. 11,27 m²

Zimmer 2 ca. 13,41 m²




Abstellraum ca. 2,10 m²

Diele/Flur ca. 8,54 m²

Balkon (Faktor 0,25) ca. 1,55 m²


Alle Maße sind Circa-Maße

Maßstab 1:100

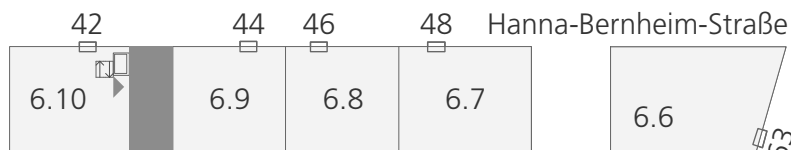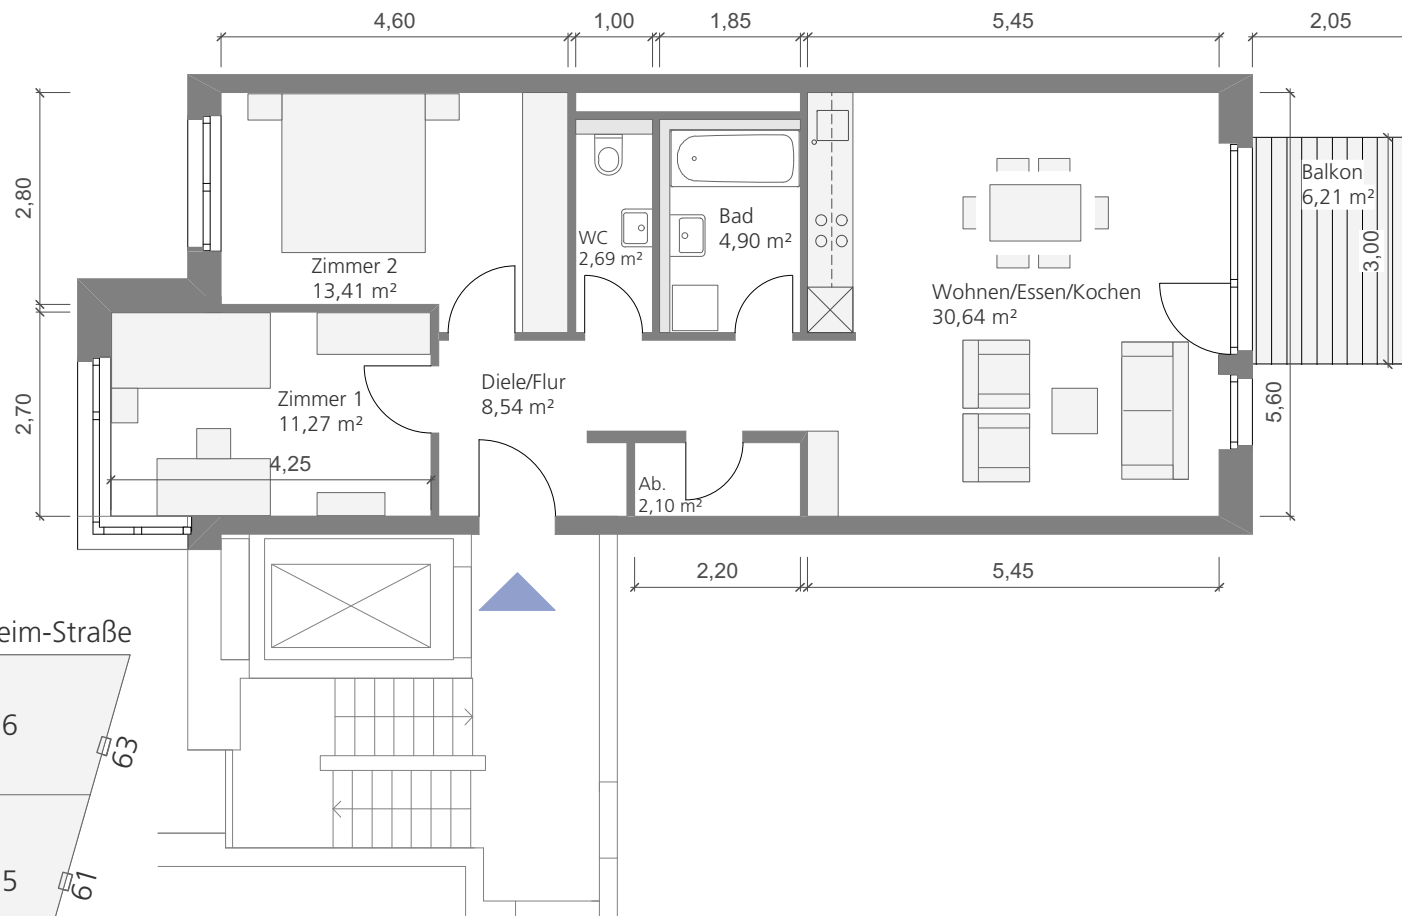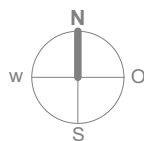


W 10.06

Innenhof

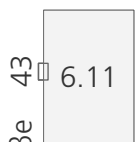


Eisenbahnstraße

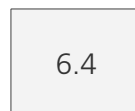

55

Eisenbahnstraße

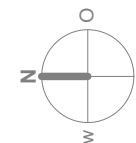

Terrassen-/ Balkonflächen sind mit 25% in der Wohnfläche berücksichtigt, Loggien sind mit 50% angerechnet. Die Wohnung ist mit einer Einbauküche ausgestattet, Konditionen gem. Mietvertrag. Die im Grundriss dargestellten Möbel sind ein Einrichtungsvorschlag und werden nicht mit vermietet.
 Stand: 20.11.2017, pro.b architektur

3-Zimmer-Wohnung

Nr. 6.10.07 - 2.OG

ca. 72,49 m² Wohnfläche

■ Geförderte Wohnung

□ Barrierefreie Wohnung

Wohnen/Essen/Kochen ca. 27,48 m²

Bad ca. 6,20 m²

Zimmer 1 ca. 12,31 m²

Zimmer 2 ca. 12,13 m²

Abstellraum ca. 1,73 m²




Diele/Flur ca. 10,49 m²

Balkon (Faktor 0,25) ca. 1,44 m²

Balkon (Faktor 0,25) ca. 0,71 m²

Alle Maße sind Circa-Maße

Maßstab 1:100

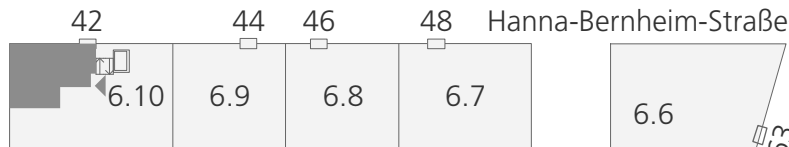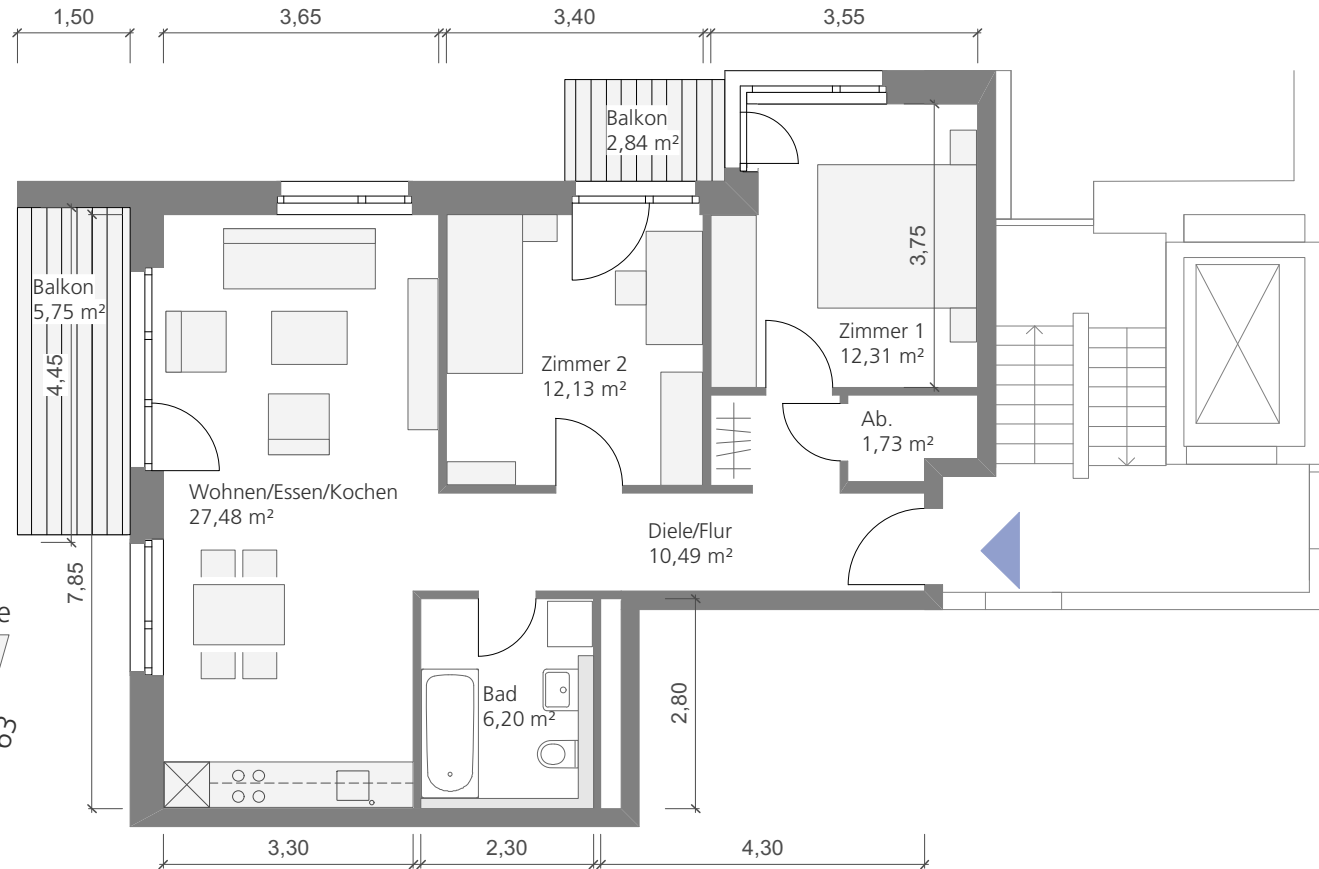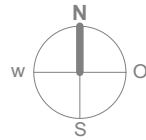

W 10.07



Terrassen-/ Balkonflächen sind mit 25% in der Wohnfläche berücksichtigt, Loggien sind mit 50% angerechnet. Die Wohnung ist mit einer Einbauküche ausgestattet, Konditionen gem. Mietvertrag. Die im Grundriss dargestellten Möbel sind ein Einrichtungsvorschlag und werden nicht mit vermietet. Stand: 20.11.2017, pro.b architektur

4-Zimmer-Wohnung

Nr. 6.10.08 - 2.OG

ca. 101,80 m² Wohnfläche

■ Geförderte Wohnung

■ Barrierefreie Wohnung

Wohnen/Essen/Kochen ca. 26,82 m²

Bad ca. 4,93 m²

Dusche ca. 6,44 m²

Zimmer 1 ca. 14,53 m²

Zimmer 2 ca. 11,28 m²

Zimmer 3 ca. 14,12 m²



Abstellraum ca. 1,34 m²

Diele/Flur ca. 20,79 m²


Balkon (Faktor 0,25) ca. 1,55 m²

Alle Maße sind Circa-Maße

Maßstab 1:100

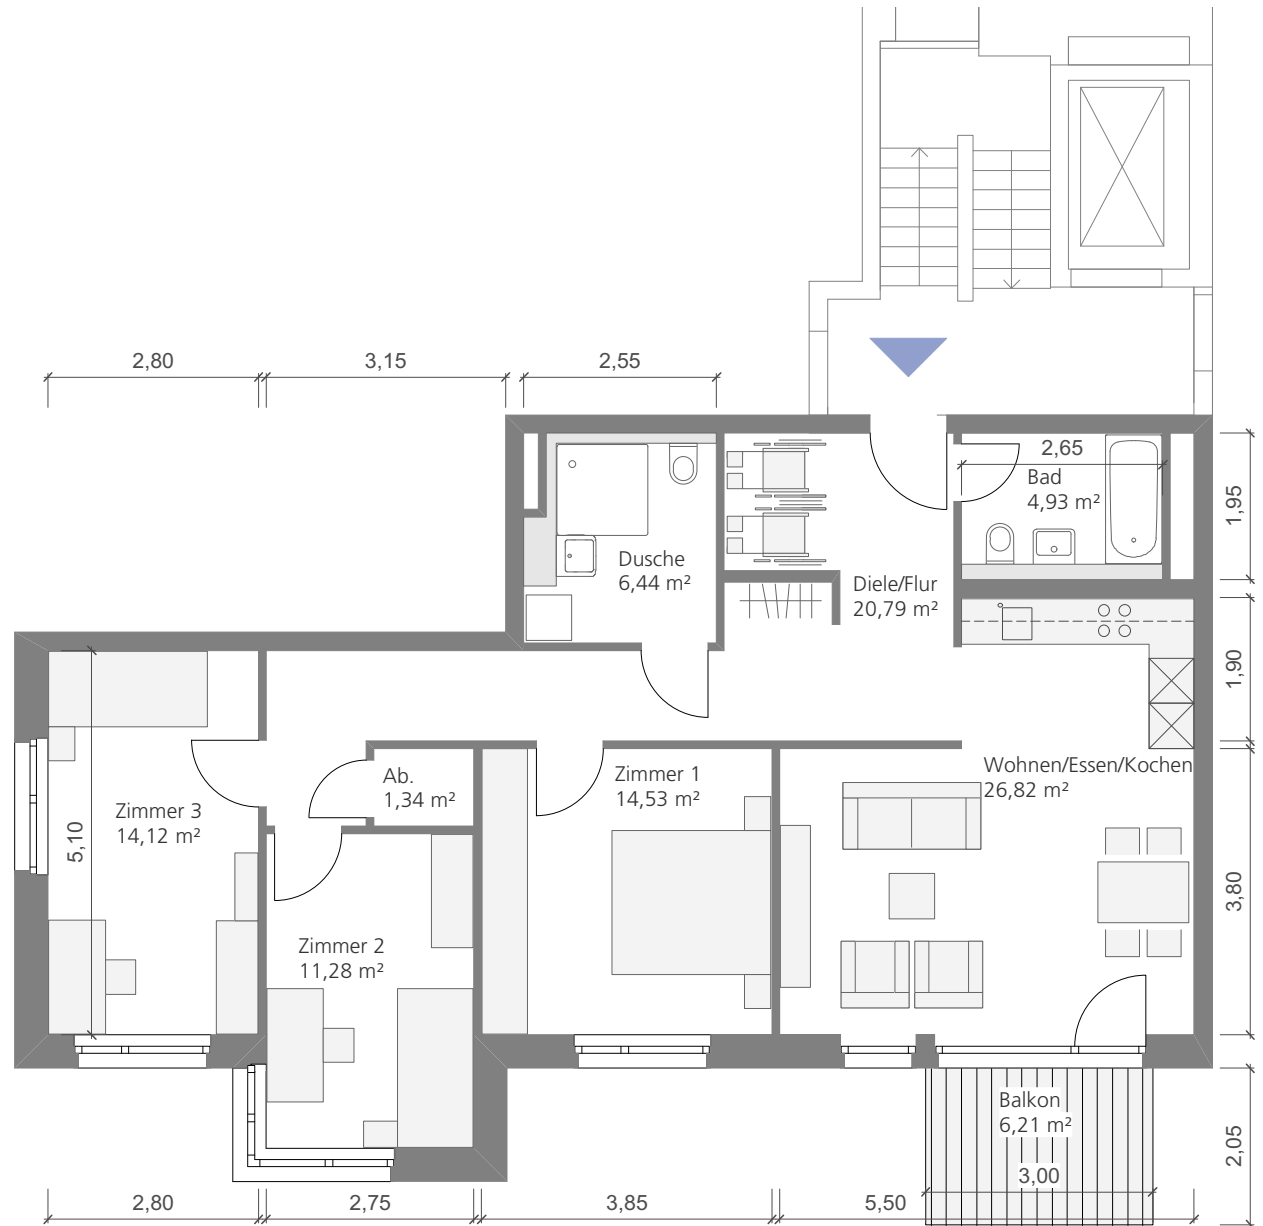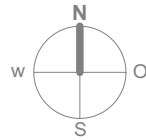

Terrassen-/ Balkonflächen sind mit 25% in der Wohnfläche berücksichtigt, Loggien sind mit 50% angerechnet. Die Wohnung ist mit einer Einbauküche ausgestattet, Konditionen gem. Mietvertrag. Die im Grundriss dargestellten Möbel sind ein Einrichtungsvorschlag und werden nicht mit vermietet.
 Stand: 20.11.2017, pro.b architektur

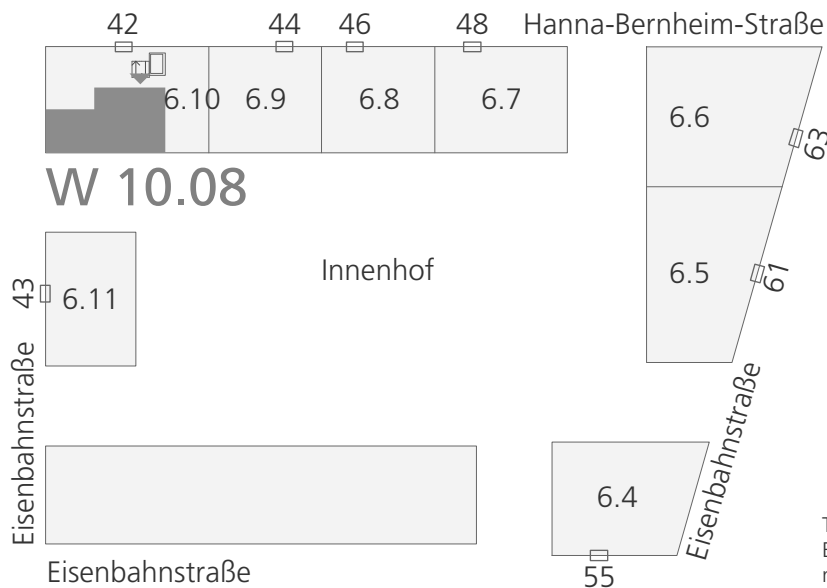

3-Zimmer-Wohnung

Nr. 6.10.09 - 2.OG

ca. 75,10 m² Wohnfläche

- Geförderte Wohnung
- Barrierefreie Wohnung

Wohnen/Essen/Kochen

Bad

WC

Zimmer 1

Zimmer 2

Abstellraum

Diele/Flur

Balkon (Faktor 0,25)

ca. 30,64 m²

ca. 4,90 m²

ca. 2,69 m²

ca. 11,27 m²

ca. 13,41 m²




ca. 2,10 m²

ca. 8,54 m²


ca. 1,55 m²

Alle Maße sind Circa-Maße

Maßstab 1:100

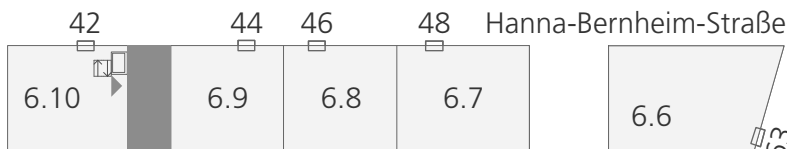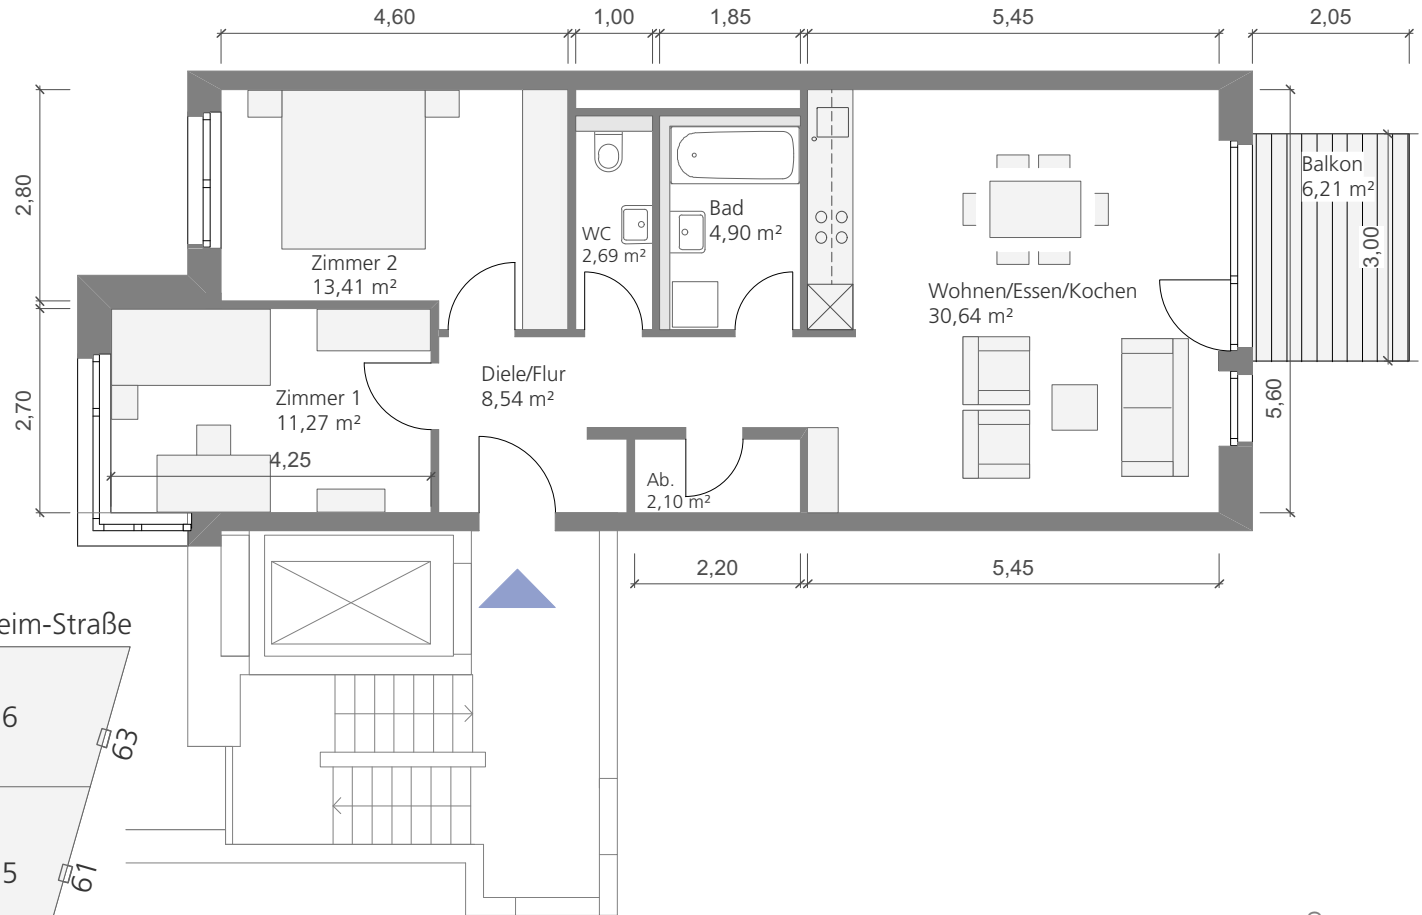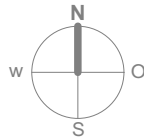


W 10.09

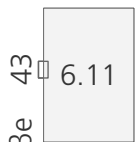


Innenhof



Eisenbahnstraße

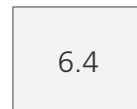

Eisenbahnstraße

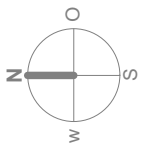

Terrassen-/ Balkonflächen sind mit 25% in der Wohnfläche berücksichtigt, Loggien sind mit 50% angerechnet. Die Wohnung ist mit einer Einbauküche ausgestattet, Konditionen gem. Mietvertrag. Die im Grundriss dargestellten Möbel sind ein Einrichtungsvorschlag und werden nicht mit vermietet. Stand: 20.11.2017, pro.b architektur


3-Zimmer-Wohnung

Nr. 6.10.10 - 3.OG

ca. 72,49 m² Wohnfläche



Geförderte Wohnung

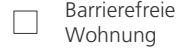

Barrierefreie Wohnung

Wohnen/Essen/Kochen ca. 27,48 m²

Bad ca. 6,20 m²

Zimmer 1 ca. 12,31 m²

Zimmer 2 ca. 12,13 m²

Abstellraum ca. 1,73 m²




Diele/Flur ca. 10,49 m²

Balkon (Faktor 0,25) ca. 1,44 m²

Balkon (Faktor 0,25) ca. 0,71 m²

Alle Maße sind Circa-Maße

Maßstab 1:100

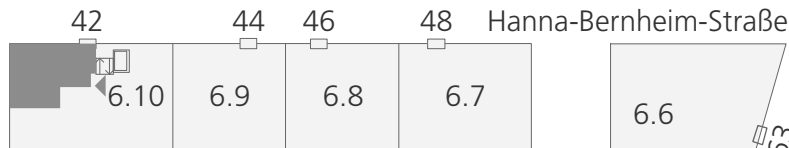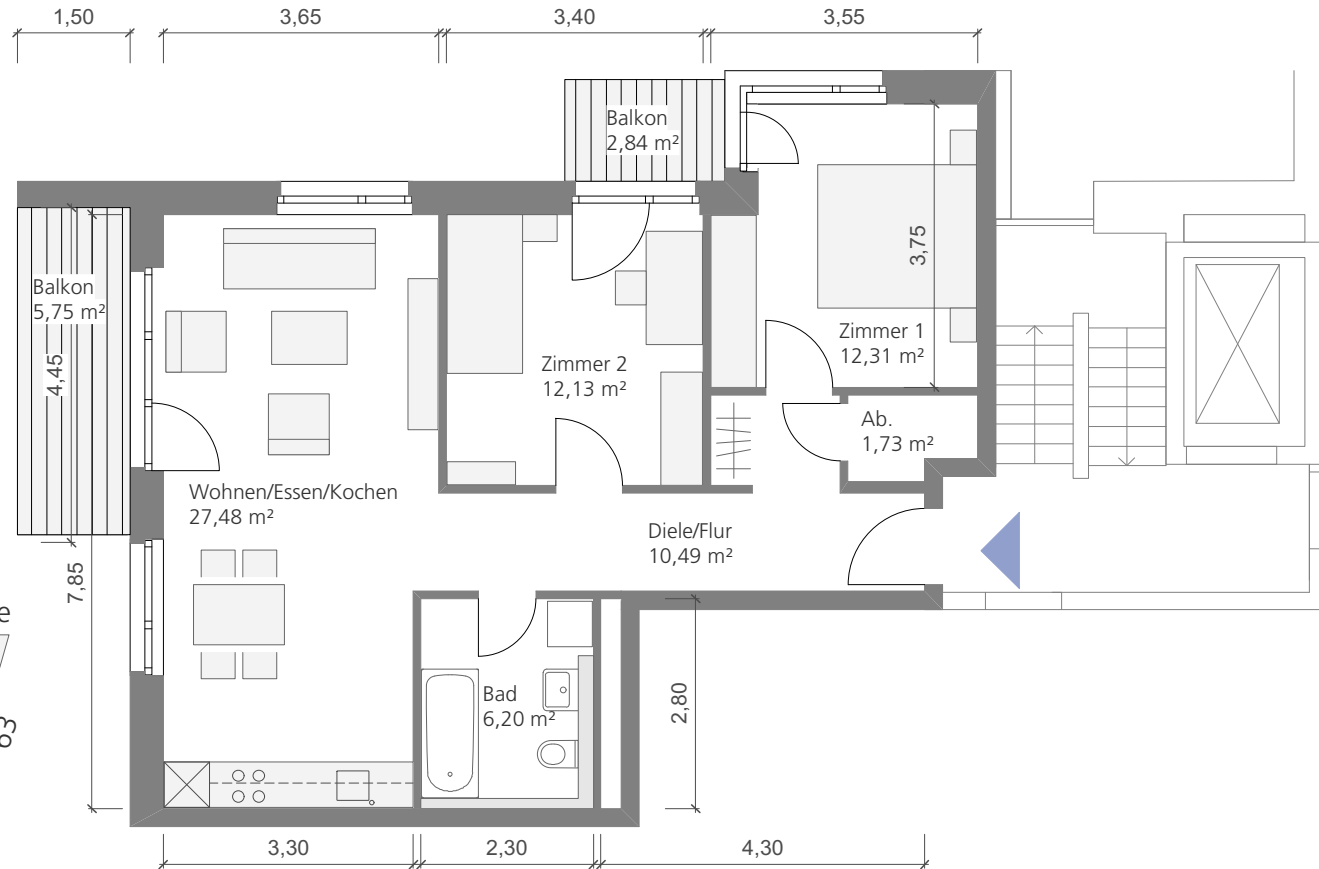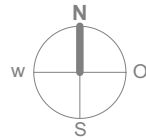

W 10.10



Terrassen-/ Balkonflächen sind mit 25% in der Wohnfläche berücksichtigt, Loggien sind mit 50% angerechnet. Die Wohnung ist mit einer Einbauküche ausgestattet, Konditionen gem. Mietvertrag. Die im Grundriss dargestellten Möbel sind ein Einrichtungsvorschlag und werden nicht mit vermietet.
 Stand: 20.11.2017, pro.b architektur

4-Zimmer-Wohnung

Nr. 6.10.11 - 3.OG

ca. 101,80 m² Wohnfläche




■ Geförderte Wohnung

■ Barrierefreie Wohnung

Wohnen/Essen/Kochen	ca. 26,82 m ²
Bad	ca. 4,93 m ²
Dusche	ca. 6,44 m ²
Zimmer 1	ca. 14,53 m ²
Zimmer 2	ca. 11,28 m ²
Zimmer 3	ca. 14,12 m ²
Abstellraum	ca. 1,34 m ²
Diele/Flur	ca. 20,79 m ²
Balkon (Faktor 0,25)	ca. 1,55 m ²

Alle Maße sind Circa-Maße

Maßstab 1:100

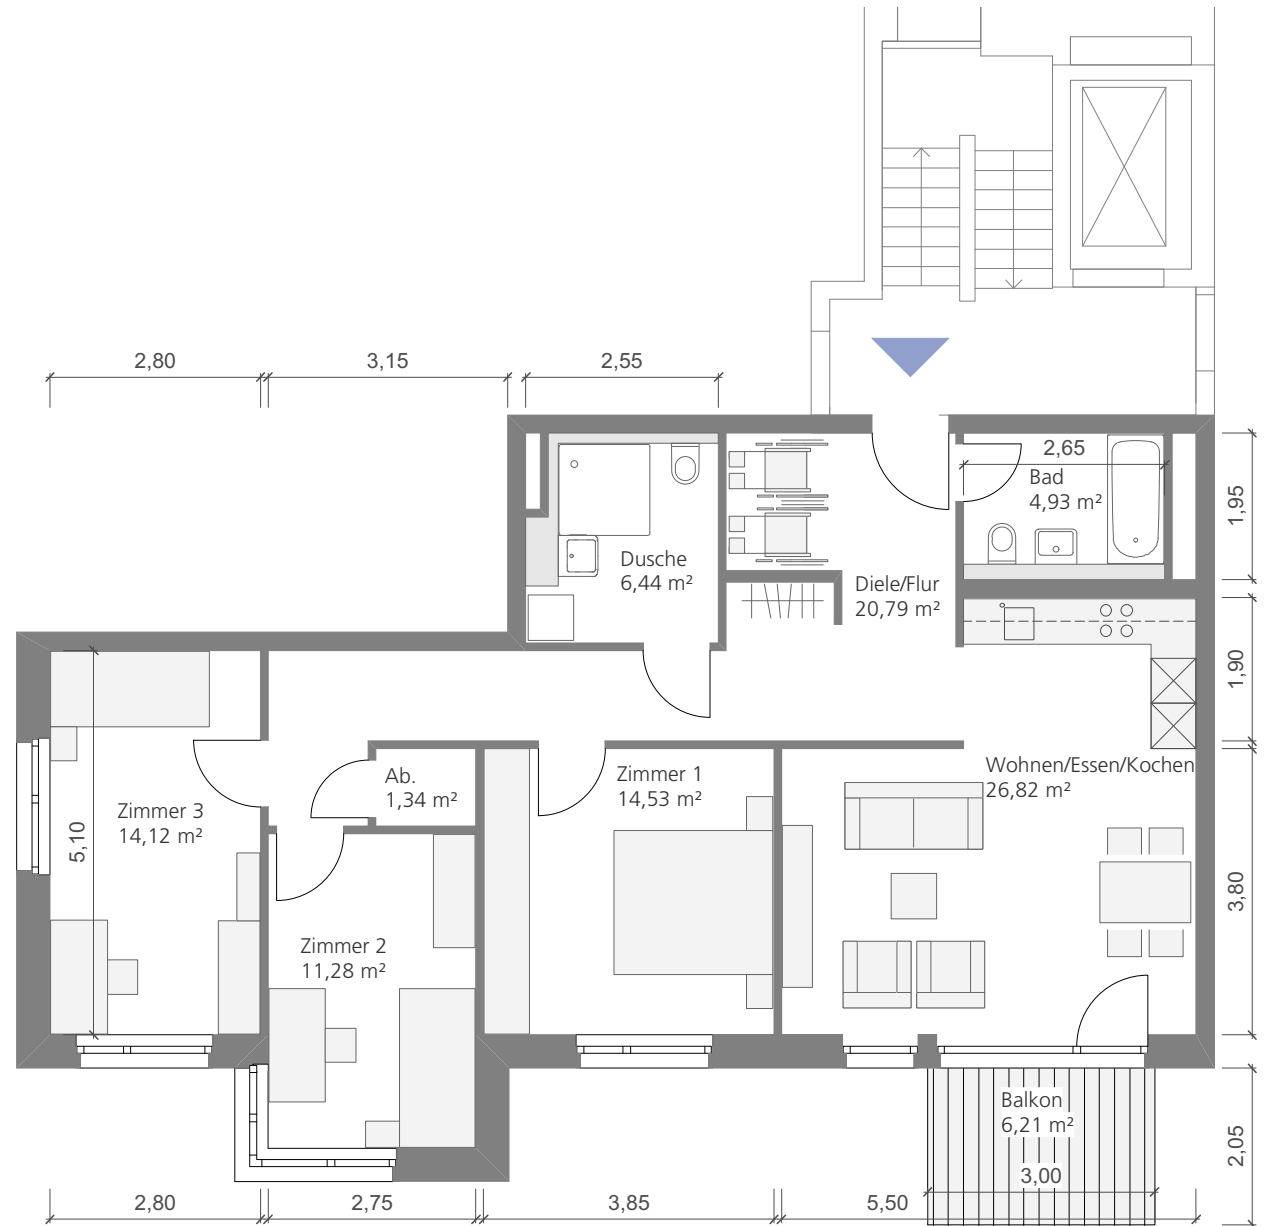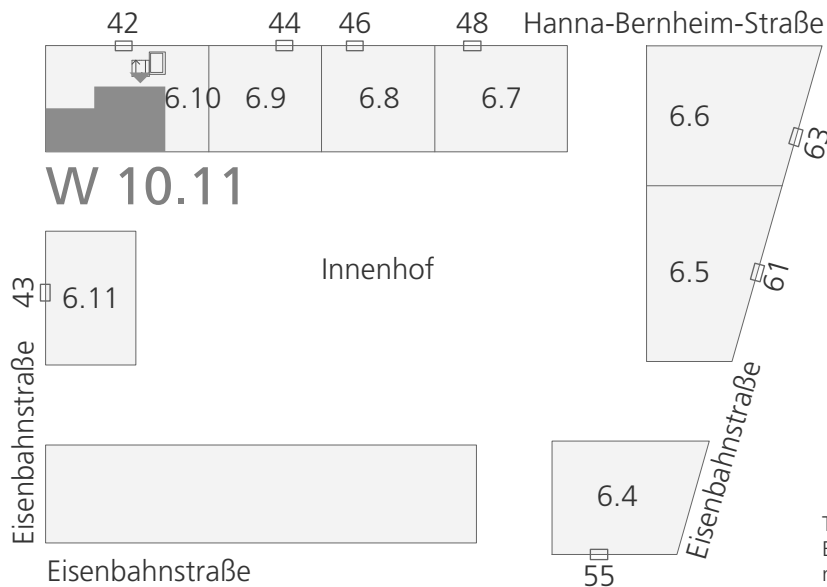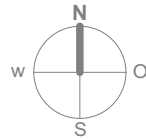

Terrassen-/ Balkonflächen sind mit 25% in der Wohnfläche berücksichtigt, Loggien sind mit 50% angerechnet. Die Wohnung ist mit einer Einbauküche ausgestattet, Konditionen gem. Mietvertrag. Die im Grundriss dargestellten Möbel sind ein Einrichtungsvorschlag und werden nicht mit vermietet.
 Stand: 20.11.2017, pro.b architektur

3-Zimmer-Wohnung

Nr. 6.10.12 - 3.OG

ca. 75,10 m² Wohnfläche

- Geförderte Wohnung
- Barrierefreie Wohnung

Wohnen/Essen/Kochen ca. 30,64 m²

Bad ca. 4,90 m²

WC ca. 2,69 m²

Zimmer 1 ca. 11,27 m²

Zimmer 2 ca. 13,41 m²




Abstellraum ca. 2,10 m²

Diele/Flur ca. 8,54 m²



Balkon (Faktor 0,25) ca. 1,55 m²

Alle Maße sind Circa-Maße

Maßstab 1:100

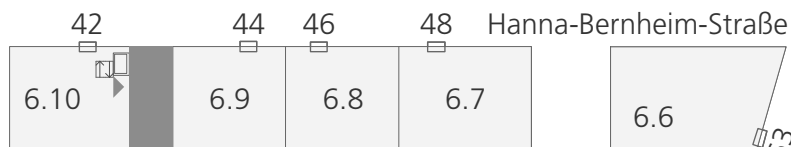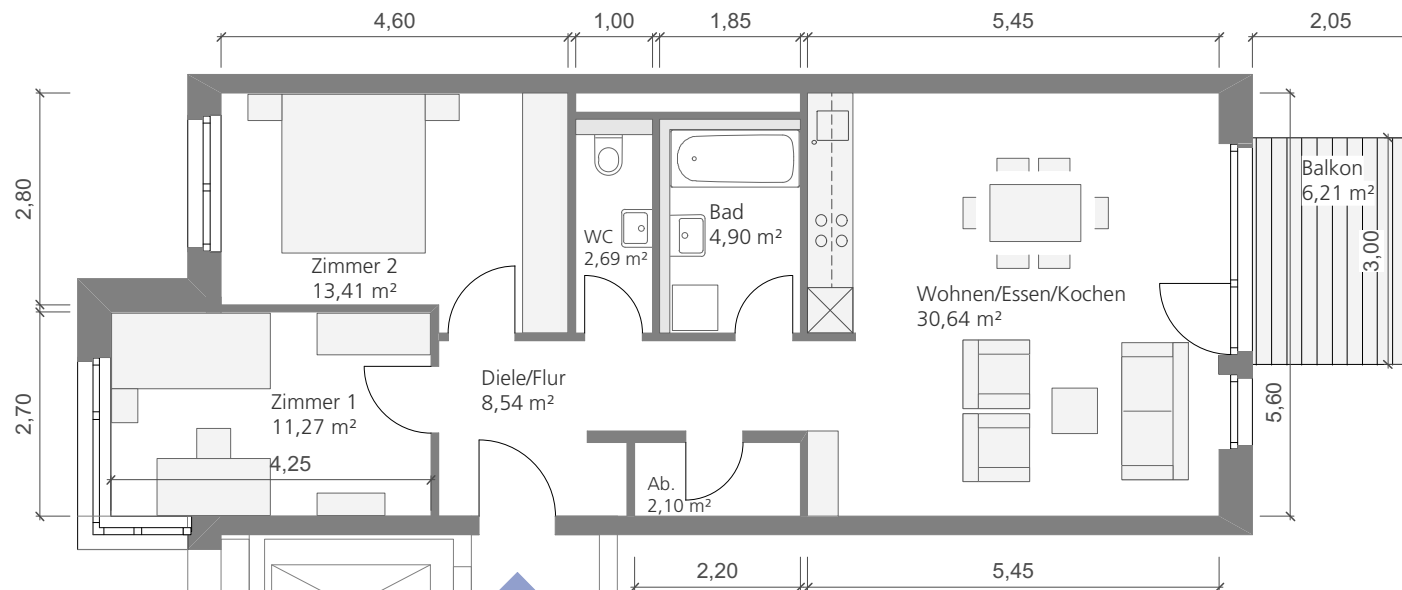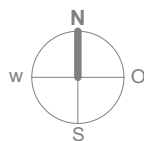

W 10.12

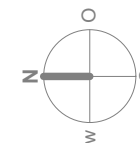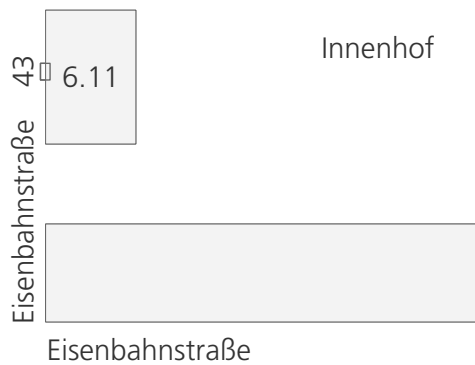

Terrassen-/ Balkonflächen sind mit 25% in der Wohnfläche berücksichtigt, Loggien sind mit 50% angerechnet. Die Wohnung ist mit einer Einbauküche ausgestattet, Konditionen gem. Mietvertrag. Die im Grundriss dargestellten Möbel sind ein Einrichtungsvorschlag und werden nicht mit vermietet. Stand: 20.11.2017, pro.b architektur

4-Zimmer-Wohnung

Nr. 6.10.14 - 4.OG

ca. 101,80 m² Wohnfläche

■ Geförderte Wohnung

■ Barrierefreie Wohnung

Wohnen/Essen/Kochen ca. 26,82 m²

Bad ca. 4,93 m²

Dusche ca. 6,44 m²

Zimmer 1 ca. 14,53 m²

Zimmer 2 ca. 11,28 m²

Zimmer 3 ca. 14,12 m²



Abstellraum ca. 1,34 m²

Diele/Flur ca. 20,79 m²

Balkon (Faktor 0,25) ca. 1,55 m²

Alle Maße sind Circa-Maße

Maßstab 1:100

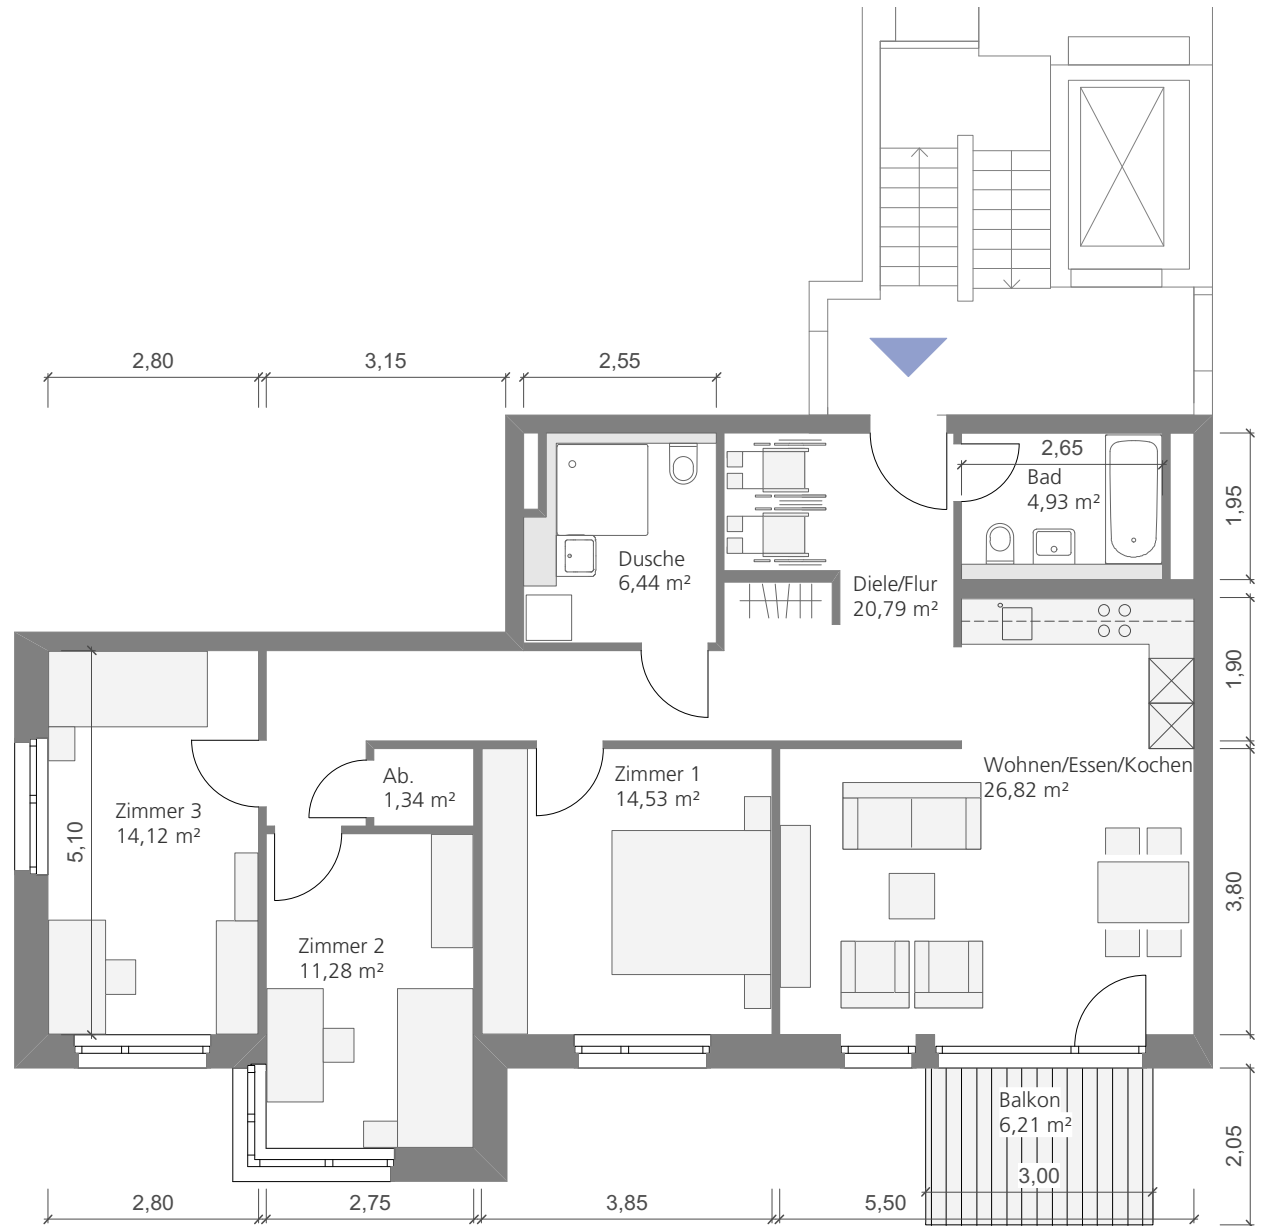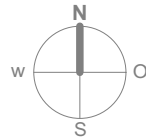

Terrassen-/ Balkonflächen sind mit 25% in der Wohnfläche berücksichtigt, Loggien sind mit 50% angerechnet. Die Wohnung ist mit einer Einbauküche ausgestattet, Konditionen gem. Mietvertrag. Die im Grundriss dargestellten Möbel sind ein Einrichtungsvorschlag und werden nicht mit vermietet.
 Stand: 20.11.2017, pro.b architektur

